



# Hochbau Süd - 4. OG

Gesamtfläche **514 m<sup>2</sup>**

Mietzins **CHF 250/m<sup>2</sup> p.a.**

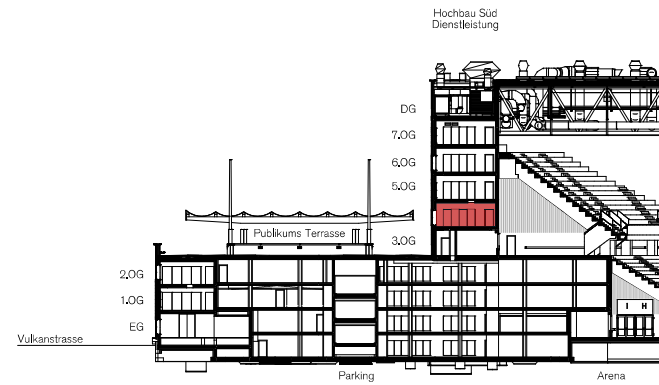

Längsschnitt

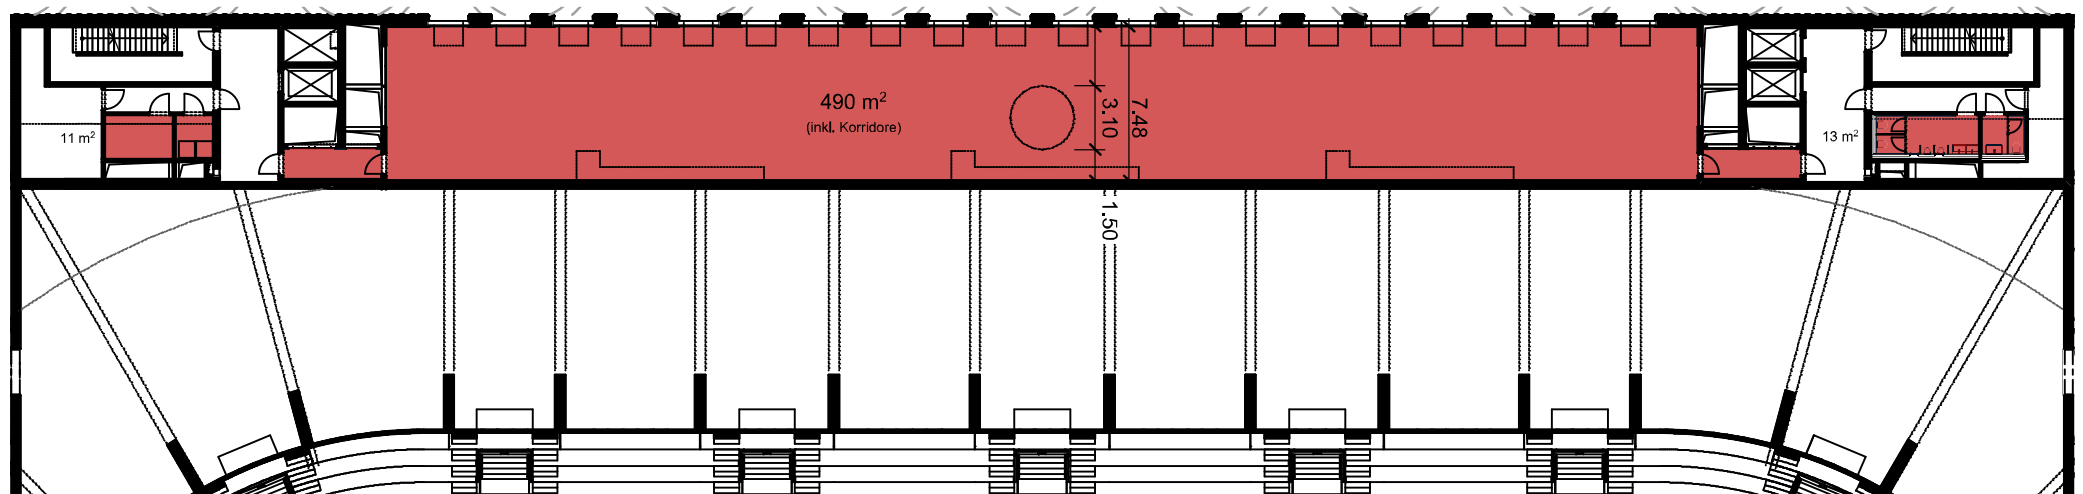

Änderungen und Abweichungen gegenüber den publizierten Angaben bleiben ausdrücklich vorbehalten.

