


Hochbau Süd - 7. OG


Gesamtfläche **513 m²**

Lagerfläche **34 m²**

Mietzins **CHF 250/m² p.a.**

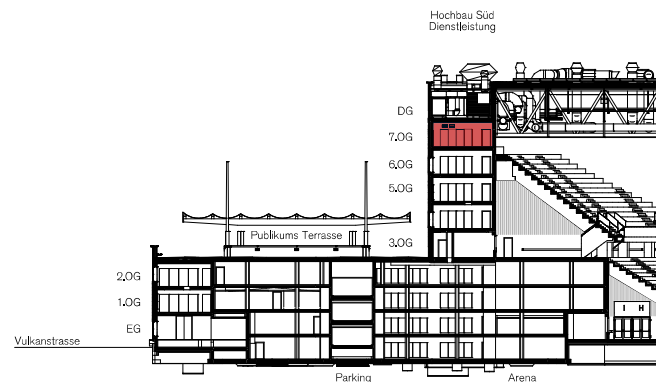

Längsschnitt

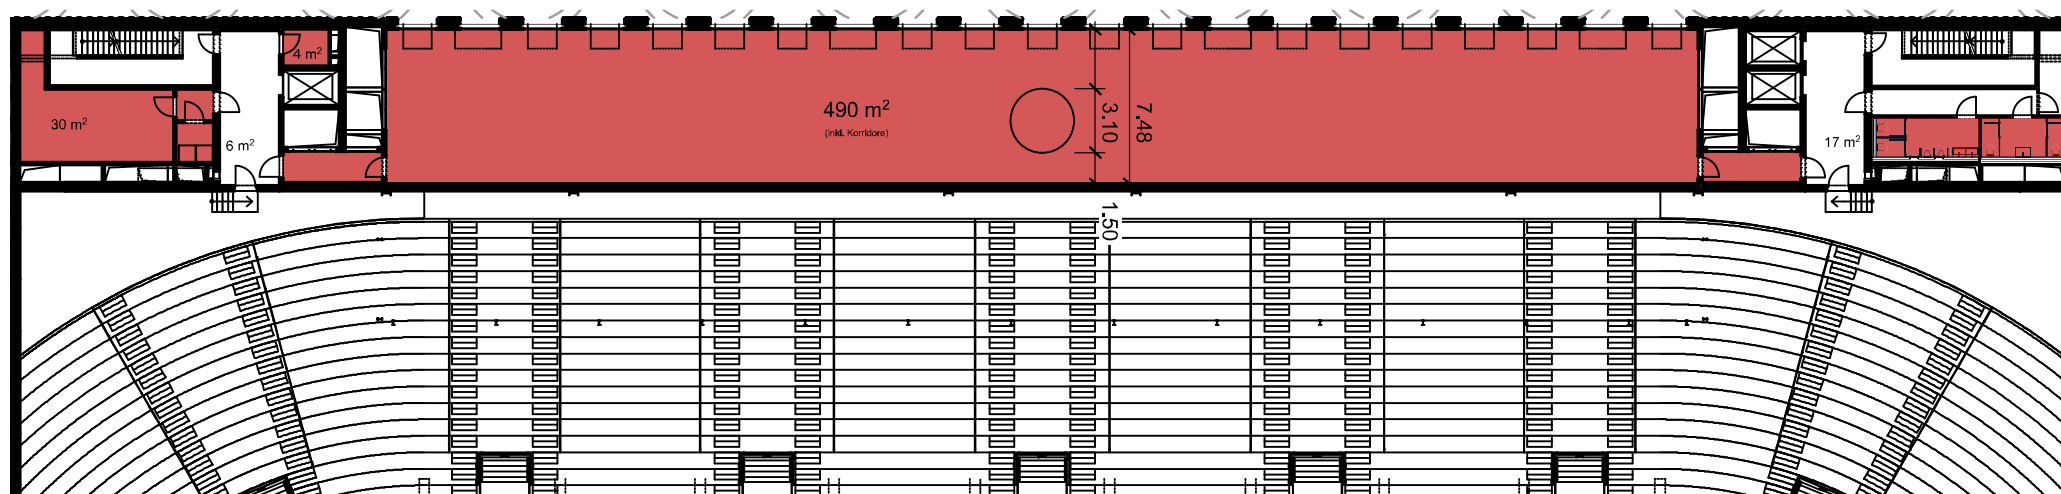

Änderungen und Abweichungen gegenüber den publizierten Angaben bleiben ausdrücklich vorbehalten.

