


Sockel Nord - 1. OG


Gesamtfläche **514 m²**

Lagerfläche **37 m²**

Mietzins **CHF 250/m² p.a.**

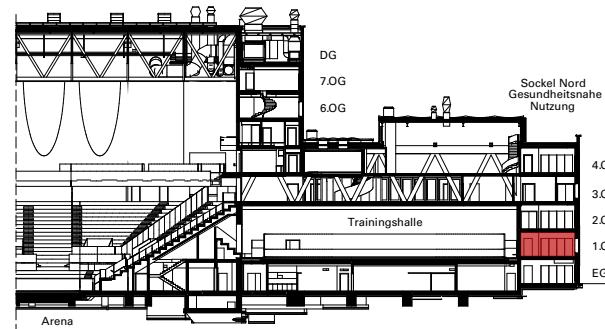

Längsschnitt

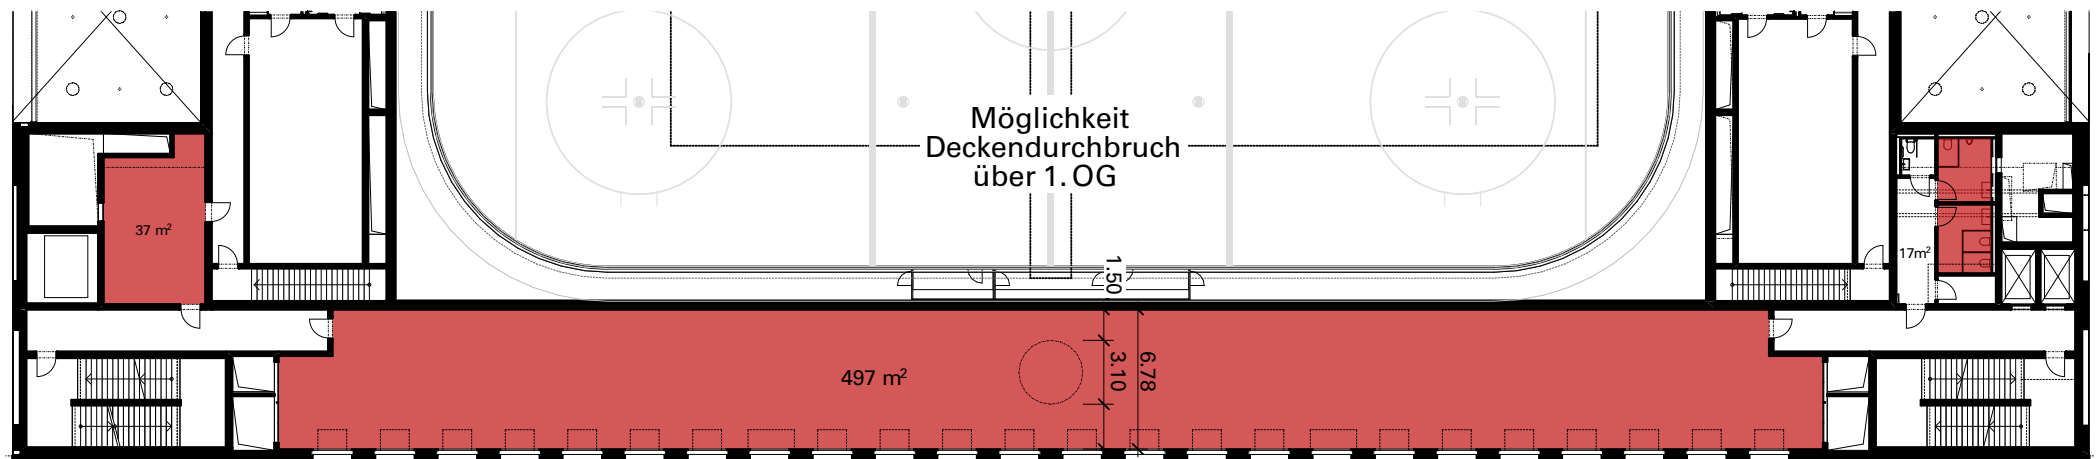

Änderungen und Abweichungen gegenüber den publizierten Angaben bleiben ausdrücklich vorbehalten.