


Sockel Nord - 2. OG


Gesamtfläche **511 m²**

Lagerfläche **51 m²**

Mietzins **CHF 250/m² p.a.**

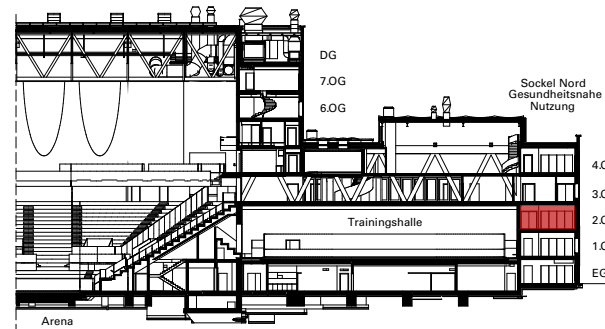

Längsschnitt

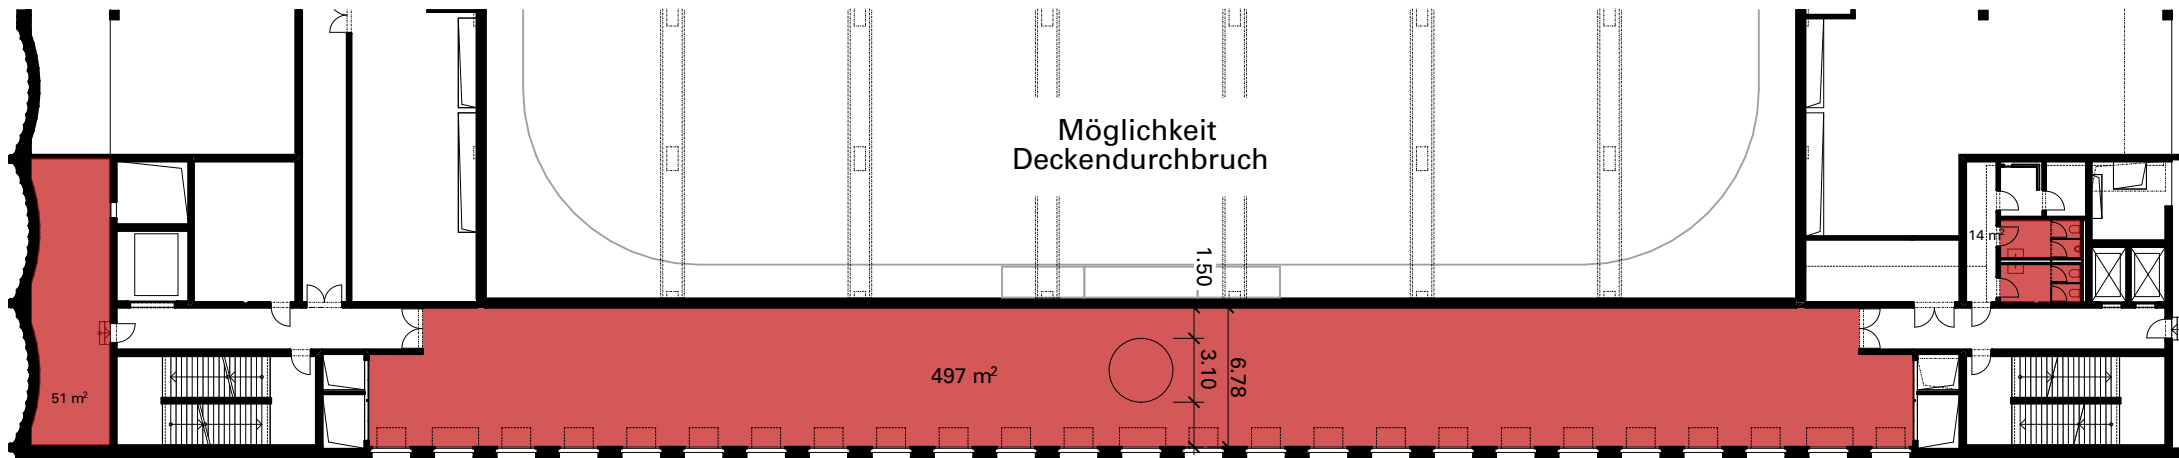

Änderungen und Abweichungen gegenüber den publizierten Angaben bleiben ausdrücklich vorbehalten.

