



Sockel Süd - 1. OG

Gesamtfläche **557 m²**

Mietzins **CHF 250/m² p.a.**

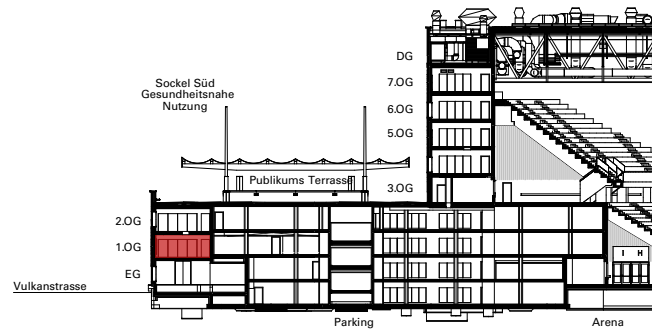

Längsschnitt

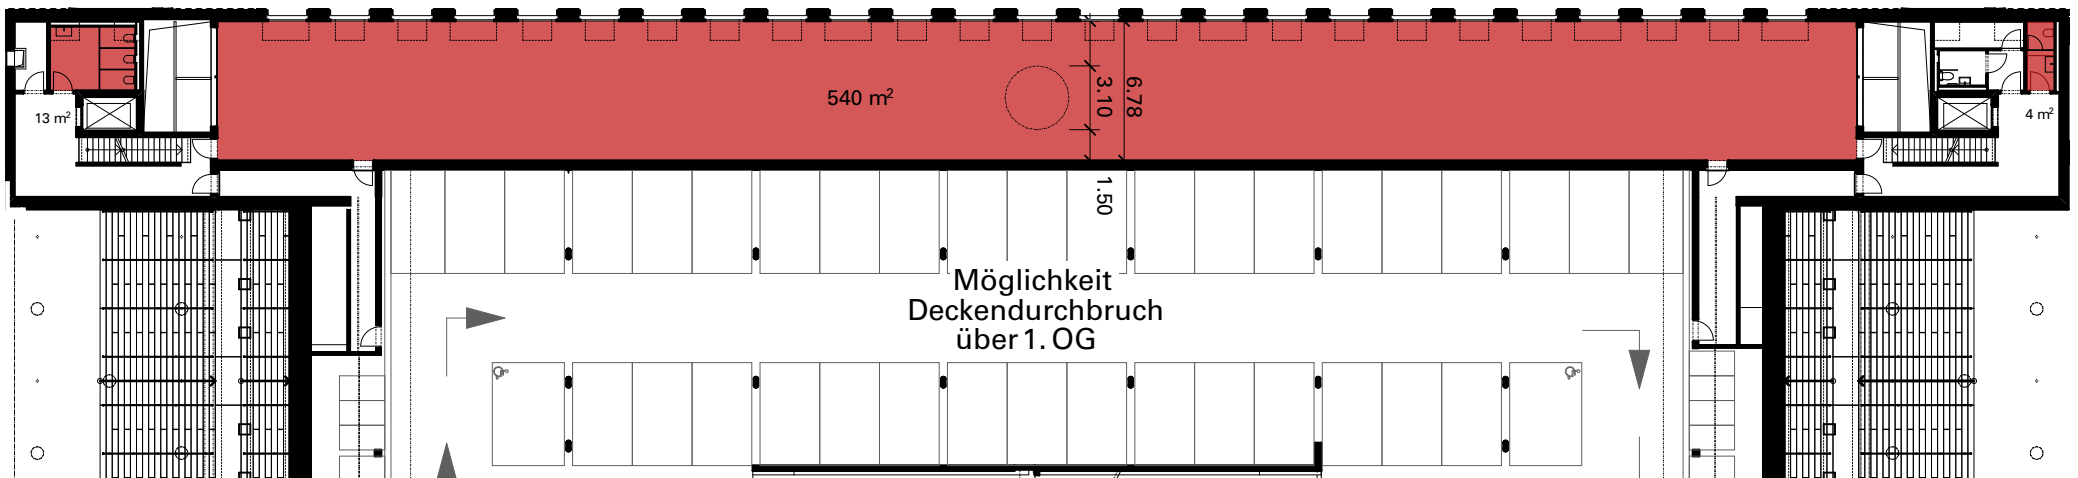

Änderungen und Abweichungen gegenüber den publizierten Angaben bleiben ausdrücklich vorbehalten.

2m 4m 6m 8m 10m

